

**Управление Федеральной службы государственной регистрации, кадастра и картографии по Владимирской области**


(полное наименование органа регистрации прав)

Выписка из Единого государственного реестра недвижимости об основных характеристиках и зарегистрированных правах на объект недвижимости

**Сведения об основных характеристиках объекта недвижимости**

В Единый государственный реестр недвижимости внесены следующие сведения:

Земельный участок (вид объекта недвижимости)		Раздел 1	Лист 1
Лист № 1	раздела 1	Всего листов раздела 1: 1	Всего листов выписки: 2
"06" декабря 2019 г. № 33/202/19-522391			
Кадастровый номер: 33:17:000702:2427			
Номер кадастрового квартала: 33:17:000702			
Дата присвоения кадастрового номера: 06.12.2019			
Ранее присвоенный государственный учетный номер: данные отсутствуют			
Адрес: Владимирская область, р-н Александровский, МО г Александров (городской округ), г Александров, примерно 250 м по направлению на северо-восток от д.23			
Площадь, м <sup>2</sup> : 4017+/-22.18			
Кадастровая стоимость, руб.: 12140297.91			
Кадастровые номера расположенных в пределах земельного участка объектов недвижимости: данные отсутствуют			
Категория земель: Земли населенных пунктов			
Виды разрешенного использования: для комплексного освоения в целях жилищного строительства			
Статус записи об объекте недвижимости: Сведения об объекте недвижимости имеют статус "актуальные"			
Особые отметки: Граница земельного участка пересекает границы земельных участков (земельного участка) с кадастровыми номерами (кадастровым номером) 33:17:000702:670, 28118 12-ЮЛ-19 12.10.2019 администрация Александровского района Владимирской области Земельный участок образован из земель или земельных участков, государственная собственность на которые не разграничена Земельный участок подлежит снятию с государственного кадастрового учета по истечении пяти лет со дня его государственного кадастрового учета, если на него не будут зарегистрированы права Для данного земельного участка обеспечен доступ посредством земельного участка (земельных участков) с кадастровым номером (кадастровыми номерами) 33:17:000702:2431. Сведения, необходимые для заполнения Раздела 2 "Сведения о зарегистрированных правах", отсутствуют			
Получатель выписки:			
Заместитель начальника		А. В. Баласаян	
полное наименование должности		инициалы, фамилия	
		М.П.	

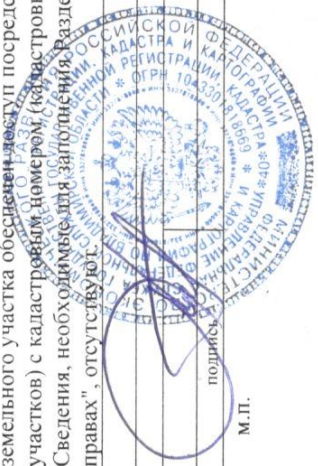

Выписка из Единого государственного реестра недвижимости об основных характеристиках и зарегистрированных правах на объект недвижимости

Раздел 3 Лист 2

Описание местоположения земельного участка


Земельный участок  
(вид объекта недвижимости)

Лист № 1 раздела 3 Всего листов раздела 3: 1 Всего листов выписки: 2

"06" декабря 2019 г. № 33/202/19-522391

Кадастровый номер: 33:17:000702:2427

План (чертеж, схема) земельного участка

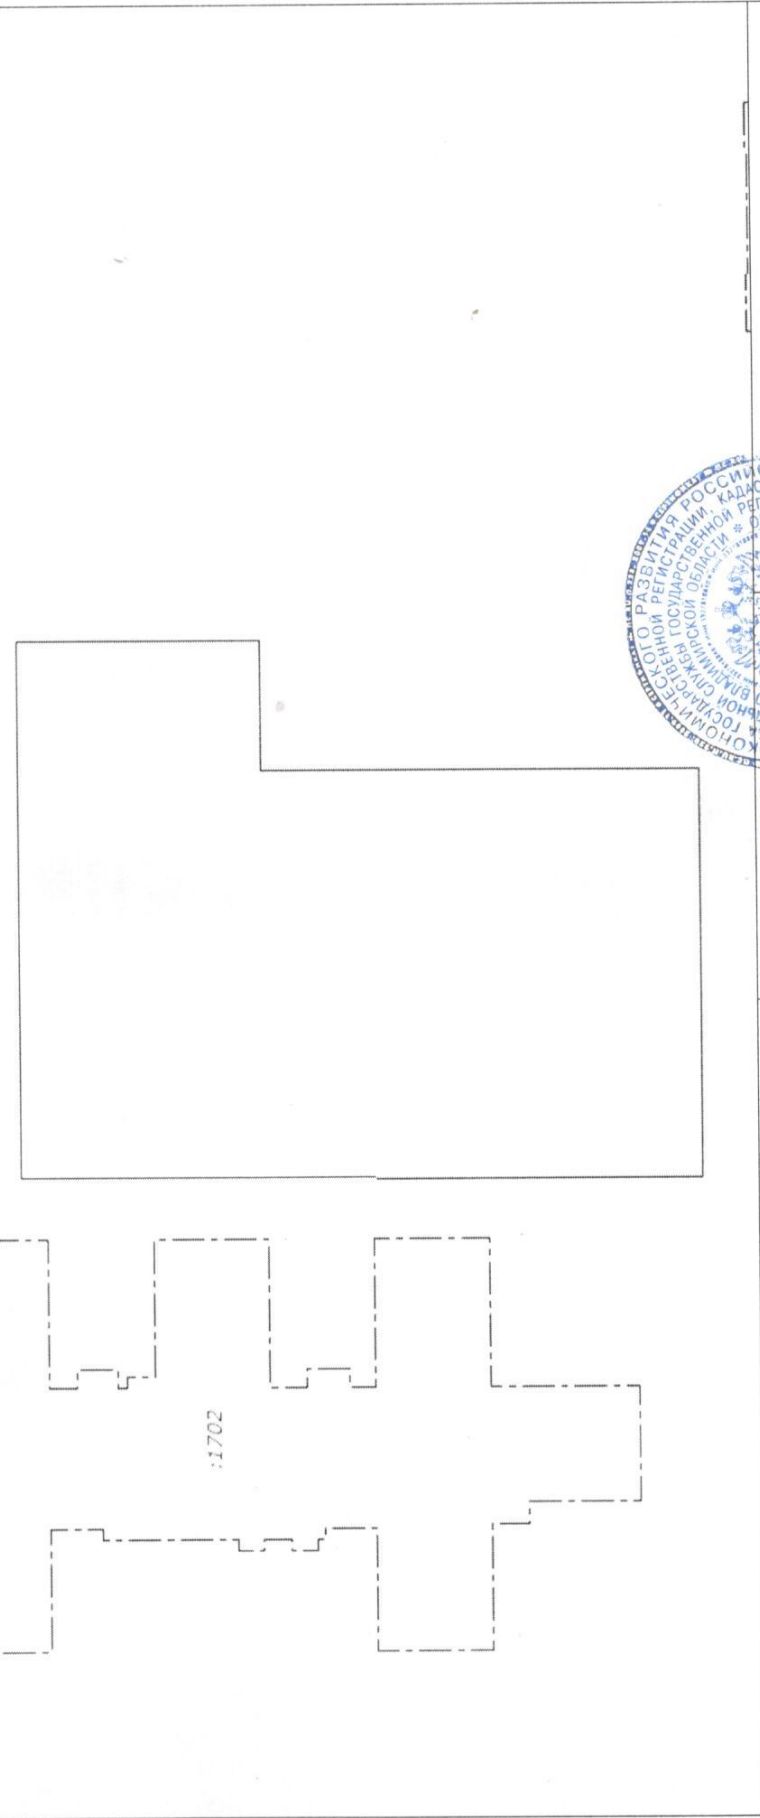

Масштаб 1:800 Условные обозначения:

Заместитель начальника  
полное наименование должности

А. В. Баласанян  
инициалы, фамилия

подпись

М.П.

