



Общество с ограниченной ответственностью

«**ВАШ** проект»

ОГРН 1183328004375

Выписка из реестра членов
А-СРО «Мособлпрофпроект»
№ 00000000000000000000000000001524 от 08.05.2020

Многоквартирный 9-ти этажный жилой дом
по адресу:
Владимирская область, г. Александров, ул. Жулёва.
(3я очередь строительства)

ПРОЕКТНАЯ ДОКУМЕНТАЦИЯ

Раздел 2
«Схема планировочной организации земельного участка»

343-20 - 0 – ПЗУ

Том 2

2020 г.

Наименование	Сведения
1. Сведения о члене саморегулируемой организации:	
1.1. Полное и (в случае, если имеется) сокращенное наименование юридического лица или фамилия, имя, (в случае, если имеется) отчество индивидуального предпринимателя	Общество с ограниченной ответственностью «ВАШ проект» (ООО «ВАШ проект»)
1.2. Идентификационный номер налогоплательщика (ИНН)	3301035860
1.3. Основной государственный регистрационный номер (ОГРН) или основной государственный регистрационный номер индивидуального предпринимателя (ОГРНИП)	1183328004375
1.4. Адрес места нахождения юридического лица	601655, Владимирская область, г. Александров, ул. Институтская, д. 6, корп. 5, оф. 201
1.5. Место фактического осуществления деятельности (только для индивидуального предпринимателя)	---
2. Сведения о членстве индивидуального предпринимателя или юридического лица в саморегулируемой организации:	
2.1. Регистрационный номер члена в реестре членов саморегулируемой организации	1180

Наименование	Сведения						
2.2. Дата регистрации юридического лица или индивидуального предпринимателя в реестре членов саморегулируемой организации (число, месяц, год)	28 мая 2018 г.						
2.3. Дата (число, месяц, год) и номер решения о приеме в члены саморегулируемой организации	28 мая 2018 г., №475-05/18						
2.4. Дата вступления в силу решения о приеме в члены саморегулируемой организации (число, месяц, год)	28 мая 2018 г.						
2.5. Дата прекращения членства в саморегулируемой организации (число, месяц, год)	---						
2.6. Основания прекращения членства в саморегулируемой организации	---						
3. Сведения о наличии у члена саморегулируемой организации права выполнения работ:							
3.1. Дата, с которой член саморегулируемой организации имеет право выполнять инженерные изыскания, осуществлять подготовку проектной документации , строительство, реконструкцию, капитальный ремонт, снос объектов капитального строительства по договору подряда на выполнение инженерных изысканий, подготовку проектной документации , по договору строительного подряда, по договору подряда на осуществление сноса (нужное выделить):							
<table border="1"> <thead> <tr> <th>в отношении объектов капитального строительства (кроме особо опасных, технически сложных и уникальных объектов, объектов использования атомной энергии)</th><th>в отношении особо опасных, технически сложных и уникальных объектов капитального строительства (кроме объектов использования атомной энергии)</th><th>в отношении объектов использования атомной энергии</th></tr> </thead> <tbody> <tr> <td>28 мая 2018 г.</td><td>---</td><td>---</td></tr> </tbody> </table>	в отношении объектов капитального строительства (кроме особо опасных, технически сложных и уникальных объектов, объектов использования атомной энергии)	в отношении особо опасных, технически сложных и уникальных объектов капитального строительства (кроме объектов использования атомной энергии)	в отношении объектов использования атомной энергии	28 мая 2018 г.	---	---	
в отношении объектов капитального строительства (кроме особо опасных, технически сложных и уникальных объектов, объектов использования атомной энергии)	в отношении особо опасных, технически сложных и уникальных объектов капитального строительства (кроме объектов использования атомной энергии)	в отношении объектов использования атомной энергии					
28 мая 2018 г.	---	---					
3.2. Сведения об уровне ответственности члена саморегулируемой организации по обязательствам по договору подряда на выполнение инженерных изысканий, подготовку проектной документации , по договору строительного подряда, по договору подряда на осуществление сноса, и стоимости работ по одному договору, в соответствии с которым указанным членом внесен взнос в компенсационный фонд возмещения вреда (нужное выделить):							
а) первый	<table border="1"> <tbody> <tr> <td>Есть</td><td>стоимость работ по договору не превышает 25 000 000 рублей</td></tr> </tbody> </table>	Есть	стоимость работ по договору не превышает 25 000 000 рублей				
Есть	стоимость работ по договору не превышает 25 000 000 рублей						
б) второй	<table border="1"> <tbody> <tr> <td>---</td><td>стоимость работ по договору не превышает 50 000 000 рублей</td></tr> </tbody> </table>	---	стоимость работ по договору не превышает 50 000 000 рублей				
---	стоимость работ по договору не превышает 50 000 000 рублей						
в) третий	<table border="1"> <tbody> <tr> <td>---</td><td>стоимость работ по договору не превышает 300 000 000 рублей</td></tr> </tbody> </table>	---	стоимость работ по договору не превышает 300 000 000 рублей				
---	стоимость работ по договору не превышает 300 000 000 рублей						

Наименование		Сведения
г) четвертый	---	стоимость работ по договору составляет 300 000 000 рублей и более
д) пятый	---	---
е) простой	---	---

3.3. Сведения об уровне ответственности члена саморегулируемой организации по обязательствам по договору подряда на выполнение инженерных изысканий, **подготовку проектной документации**, по договору строительного подряда, по договору подряда на осуществление сноса, заключенным с использованием конкурентных способов заключения договоров, и предельному размеру обязательств по таким договорам, в соответствии с которым указанным членом внесен взнос в компенсационный фонд обеспечения договорных обязательств (нужное выделить):

а) первый	---	предельный размер обязательств по договорам не превышает 25 000 000 рублей
б) второй	---	предельный размер обязательств по договорам не превышает 50 000 000 рублей
в) третий	---	предельный размер обязательств по договорам не превышает 300 000 000 рублей
г) четвертый	---	предельный размер обязательств по договорам составляет 300 000 000 рублей и более
д) пятый	---	---

4. Сведения о приостановлении права выполнять инженерные изыскания, осуществлять **подготовку проектной документации**, строительство, реконструкцию, капитальный ремонт, снос объектов капитального строительства:

4.1. Дата, с которой приостановлено право выполнения работ (число, месяц, год)	---
4.2. Срок, на который приостановлено право выполнения работ	---

Генеральный директор



М.П.

(подпись)

В.И. Давиденко

ВЫПИСКА ИЗ РЕЕСТРА ЧЛЕНОВ САМОРЕГУЛИРУЕМОЙ ОРГАНИЗАЦИИ

«03» марта 2020 г.

№00000000000000000000000824

**Ассоциация – Саморегулируемая организация «Профессиональное объединение
проектировщиков Московской области «Мособлпрофпроект»
(А-СРО «Мособлпрофпроект»)**

СРО, основанные на членстве лиц, осуществляющих **подготовку проектной документации**

140005, Московская область. гор. Люберцы, ул. Комсомольская, д. 15А, 15 этаж, пом. 10,
<http://www.mopp.su>, np-mopp@mail.ru

Регистрационный номер в государственном реестре саморегулируемых организаций
СРО-П-140-27022010

выдана Обществу с ограниченной ответственностью «ВАШ проект»

Наименование	Сведения
1. Сведения о члене саморегулируемой организации:	
1.1. Полное и (в случае, если имеется) сокращенное наименование юридического лица или фамилия, имя, (в случае, если имеется) отчество индивидуального предпринимателя	Общество с ограниченной ответственностью «ВАШ проект» (ООО «ВАШ проект»)
1.2. Идентификационный номер налогоплательщика (ИНН)	3301035860
1.3. Основной государственный регистрационный номер (ОГРН) или основной государственный регистрационный номер индивидуального предпринимателя (ОГРНИП)	1183328004375
1.4. Адрес места нахождения юридического лица	601655, Владимирская область, г. Александров, ул. Институтская, д. 6, корп. 5, оф. 201
1.5. Место фактического осуществления деятельности (только для индивидуального предпринимателя)	---
2. Сведения о членстве индивидуального предпринимателя или юридического лица в саморегулируемой организации:	
2.1. Регистрационный номер члена в реестре членов саморегулируемой организации	1180

Наименование	Сведения						
2.2. Дата регистрации юридического лица или индивидуального предпринимателя в реестре членов саморегулируемой организации (число, месяц, год)	28 мая 2018 г.						
2.3. Дата (число, месяц, год) и номер решения о приеме в члены саморегулируемой организации	28 мая 2018 г., №475-05/18						
2.4. Дата вступления в силу решения о приеме в члены саморегулируемой организации (число, месяц, год)	28 мая 2018 г.						
2.5. Дата прекращения членства в саморегулируемой организации (число, месяц, год)	---						
2.6. Основания прекращения членства в саморегулируемой организации	---						
3. Сведения о наличии у члена саморегулируемой организации права выполнения работ:							
3.1. Дата, с которой член саморегулируемой организации имеет право выполнять инженерные изыскания, осуществлять подготовку проектной документации , строительство, реконструкцию, капитальный ремонт, снос объектов капитального строительства по договору подряда на выполнение инженерных изысканий, подготовку проектной документации , по договору строительного подряда, по договору подряда на осуществление сноса (нужное выделить):							
<table border="1"> <tr> <td>в отношении объектов капитального строительства (кроме особо опасных, технически сложных и уникальных объектов, объектов использования атомной энергии)</td><td>в отношении особо опасных, технически сложных и уникальных объектов капитального строительства (кроме объектов использования атомной энергии)</td><td>в отношении объектов использования атомной энергии</td></tr> <tr> <td>28 мая 2018 г.</td><td>---</td><td>---</td></tr> </table>	в отношении объектов капитального строительства (кроме особо опасных, технически сложных и уникальных объектов, объектов использования атомной энергии)	в отношении особо опасных, технически сложных и уникальных объектов капитального строительства (кроме объектов использования атомной энергии)	в отношении объектов использования атомной энергии	28 мая 2018 г.	---	---	
в отношении объектов капитального строительства (кроме особо опасных, технически сложных и уникальных объектов, объектов использования атомной энергии)	в отношении особо опасных, технически сложных и уникальных объектов капитального строительства (кроме объектов использования атомной энергии)	в отношении объектов использования атомной энергии					
28 мая 2018 г.	---	---					
3.2. Сведения об уровне ответственности члена саморегулируемой организации по обязательствам по договору подряда на выполнение инженерных изысканий, подготовку проектной документации , по договору строительного подряда, по договору подряда на осуществление сноса, и стоимости работ по одному договору, в соответствии с которым указанным членом внесен взнос в компенсационный фонд возмещения вреда (нужное выделить):							
а) первый	<table border="1"> <tr> <td>Есть</td><td>стоимость работ по договору не превышает 25 000 000 рублей</td></tr> <tr> <td>---</td><td>стоимость работ по договору не превышает 50 000 000 рублей</td></tr> <tr> <td>---</td><td>стоимость работ по договору не превышает 300 000 000 рублей</td></tr> </table>	Есть	стоимость работ по договору не превышает 25 000 000 рублей	---	стоимость работ по договору не превышает 50 000 000 рублей	---	стоимость работ по договору не превышает 300 000 000 рублей
Есть	стоимость работ по договору не превышает 25 000 000 рублей						
---	стоимость работ по договору не превышает 50 000 000 рублей						
---	стоимость работ по договору не превышает 300 000 000 рублей						
б) второй							
в) третий							

Наименование		Сведения															
г) четвертый	---	стоимость работ по договору составляет 300 000 000 рублей и более															
д) пятый	---	---															
е) простой	---	---															
3.3. Сведения об уровне ответственности члена саморегулируемой организации по обязательствам по договору подряда на выполнение инженерных изысканий, подготовку проектной документации, по договору строительного подряда, по договору подряда на осуществление сноса, заключенным с использованием конкурентных способов заключения договоров, и предельному размеру обязательств по таким договорам, в соответствии с которым указанным членом внесен взнос в компенсационный фонд обеспечения договорных обязательств (нужное выделить): <table border="1"> <tbody> <tr> <td>а) первый</td> <td>---</td> <td>предельный размер обязательств по договорам не превышает 25 000 000 рублей</td> </tr> <tr> <td>б) второй</td> <td>---</td> <td>предельный размер обязательств по договорам не превышает 50 000 000 рублей</td> </tr> <tr> <td>в) третий</td> <td>---</td> <td>предельный размер обязательств по договорам не превышает 300 000 000 рублей</td> </tr> <tr> <td>г) четвертый</td> <td>---</td> <td>предельный размер обязательств по договорам составляет 300 000 000 рублей и более</td> </tr> <tr> <td>д) пятый</td> <td>---</td> <td>---</td> </tr> </tbody> </table>			а) первый	---	предельный размер обязательств по договорам не превышает 25 000 000 рублей	б) второй	---	предельный размер обязательств по договорам не превышает 50 000 000 рублей	в) третий	---	предельный размер обязательств по договорам не превышает 300 000 000 рублей	г) четвертый	---	предельный размер обязательств по договорам составляет 300 000 000 рублей и более	д) пятый	---	---
а) первый	---	предельный размер обязательств по договорам не превышает 25 000 000 рублей															
б) второй	---	предельный размер обязательств по договорам не превышает 50 000 000 рублей															
в) третий	---	предельный размер обязательств по договорам не превышает 300 000 000 рублей															
г) четвертый	---	предельный размер обязательств по договорам составляет 300 000 000 рублей и более															
д) пятый	---	---															
4. Сведения о приостановлении права выполнять инженерные изыскания, осуществлять подготовку проектной документации, строительство, реконструкцию, капитальный ремонт, снос объектов капитального строительства: <table border="1"> <tbody> <tr> <td>4.1. Дата, с которой приостановлено право выполнения работ (число, месяц, год)</td> <td>---</td> </tr> <tr> <td>4.2. Срок, на который приостановлено право выполнения работ</td> <td>---</td> </tr> </tbody> </table>			4.1. Дата, с которой приостановлено право выполнения работ (число, месяц, год)	---	4.2. Срок, на который приостановлено право выполнения работ	---											
4.1. Дата, с которой приостановлено право выполнения работ (число, месяц, год)	---																
4.2. Срок, на который приостановлено право выполнения работ	---																

Генеральный директор



М.П.

(подпись)

В.И. Давиденко

Пояснительная записка

Характеристика земельного участка, предоставленного для размещения объекта капитального строительства.

Участок, с кадастровым номером 33:17:000702:670 площадью 20337,0 м², принадлежащий ООО «СК «Алдега» на правах аренды, расположен в южной части города Александрова Владимирской области. К северу от рассматриваемого участка расположена площадка спортивного комплекса «Олимп» и Ледового дворца, с западной стороны расположена группа 9-этажных жилых домов, вдоль восточной границы проходит ул. Жулева, с юга - группа 9-этажных жилых домов.

Участок проектирования с кадастровым номером 33:17:000702:2427 площадью 4017,0 кв.м, предназначенный для размещения 9-этажного жилого дома третьей очереди строительства определен утвержденным проектом планировки.

Согласно Правил землепользования и застройки г. Александрова участок находится в зоне Ж-3. Разрешенный вид использования участка – строительство жилых домов квартирного типа до 10 этажей включительно.

В северной части участка возводится жилой дом 1-й очереди строительства. Участок проектирования свободен от строений, коммуникаций, зеленых насаждений.

Обоснование границ санитарно-защитных зон объектов капитального строительства в пределах границ земельного участка.

Санитарно-защитные зоны в границах участка отсутствуют.

Обоснование планировочной организации земельного участка в соответствии с градостроительными и техническими регламентами или документами об использовании земельного участка.

Проектируемый 9-этажный жилой дом расположен вдоль западной границы участка проектирования. Проектом предусмотрено устройство нормативных пожарных подъездов к дому, нормативных санитарных разрывов до хозяйственных площадок. Расстояния между проектируемым объектом и расположенными вблизи зданиями и сооружениями принимаются в соответствии с действующими нормами пожарной безопасности, и нормами инсоляции жилых помещений. Проектируемая этажность жилого дома равна 9 этажам и не противоречит основным показателям градостроительного

Инв. № подл.	Подпись и дата	Взам. инв. №	Инв. № дубл.	Подпись и дата	343-20-ПЗ-ПЗУ				
					Изм	Лист	№ докумен.	Подпись	Дата
					Разраб.	Васенкова			
					Директор	Амбурцев			
Пояснительная записка					Стадия	Лист	Листов		
						1	4		
					ООО «ВАШ проект» г. Александров				

Элементы благоустройства - площадки для игр детей, отдыха взрослых и парковочные площадки легкового автотранспорта расположены в границах земельного участка. Площадки, расположенные во дворе, запроектированы исходя из расчетного количества жителей проектируемого дома. Для занятий спортом может быть использована площадка, запроектированная для 1-й очереди строительства, а так же спортивные площадки физкультурно-оздоровительного центра «Олимп», расположенного к северу от участка проектирования в пределах пешеходной доступности.

В проектируемом доме общая площадь жилых помещений – 6662,3 кв.м.
Согласно Норм градостроительного проектирования МО г. Александров
расчетная минимальная обеспеченность общей площадью жилых помещений
составляет 35 м2 на человека (на 2030г.)

Во дворе проектируемого дома запроектированы гостевые стоянки легкового автотранспорта, согласно расчета. В том числе предусмотрены парковочные места для автотранспорта маломобильных групп населения в соответствии с требованиями МДС 35-2.2000.

(По Нормам градостроительного проектирования г. Александра)

33 мотоцикла на 1000 жит. (Коэф. приведения - 0.5)

Кол-во жителей -190 чел.х 0.264 = 50 автомобилей
 190 х 0.033 х 0.5=3,13 (3) автом.
 Итого: 50+3= 53 автомобиля.

Во дворе проектируемого жилого дома запроектированы гостевые автостоянки:

					343-20-ПЗ-ПЗУ	Лист
						2
Изм	Лист	№ докум.	Подп.	Дата		

Описание решений по благоустройству территории.

Внутридворовые проезды шириной 5,5 метров запроектированы с асфальтобетонным покрытием с установкой бордюрного камня и размещены на расстоянии 5 метров от стен дома с окнами. Тротуары имеют ширину 1,5 м вдоль дворовых фасадов зданий. Покрытие площадки для отдыха взрослых и хозплощадки - тротуарная плитка с установкой бортового камня. Покрытие детской игровой площадки – оптимальная песчано-гравийная смесь. Контуры площадки обозначаются тротуарной дощечкой или доской сечением 120х20, поставленной на ребро, заглубив ее в грунт на глубину засыпки песчано-гравийной смесью.

В связи с высокой плотностью застройки размещать площадки для выгула собак внутри жилых групп не представляется возможным. Выгул собак возможен в существующем овраге, представляющем собой естественную рекреационную зону, расположенном в 250 метрах к югу от проектируемого дома.

Удаления мусора предусматривается на проектируемую контейнерную площадку расположенную не ближе 20 метров от окон жилых домов и детских игровых площадок. Проектом благоустройства предусмотрено озеленение территории двора газоном с посадкой деревьев и кустарников возле площадок.

Посадки кустарников по принципу живой изгороди отделяют площадки от проездов и стоянок автотранспорта. При подборе ассортимента посадочного материала учитывались санитарно-гигиенические свойства деревьев и кустарников, их декоративность в течение всего вегетационного периода.


Противопожарные мероприятия по генплану.

Запроектированные проезды шириной 5,5 метров вокруг здания позволяют обеспечить беспрепятственный подъезд к зданию пожарных машин и обеспечить доступ пожарных с автолестниц (подъемников) в любую квартиру. На лоджиях предусмотрены необходимые мероприятия для экстренной эвакуации людей (простенки).

Ближайшее пожедепо находится по адресу: ул. Красный переулок, 4 (ПЧ 3). Расстояние до проектируемого объекта – 2800,0м.

Подпись и дата	
Инв. № дубл.	
Взам. инв. №	
Подпись и дата	
Инв. № подл.	

					343-20-ПЗ-ПЗУ	Лист
						4
Изм	Лист	№ докум.	Подп.	Дата		

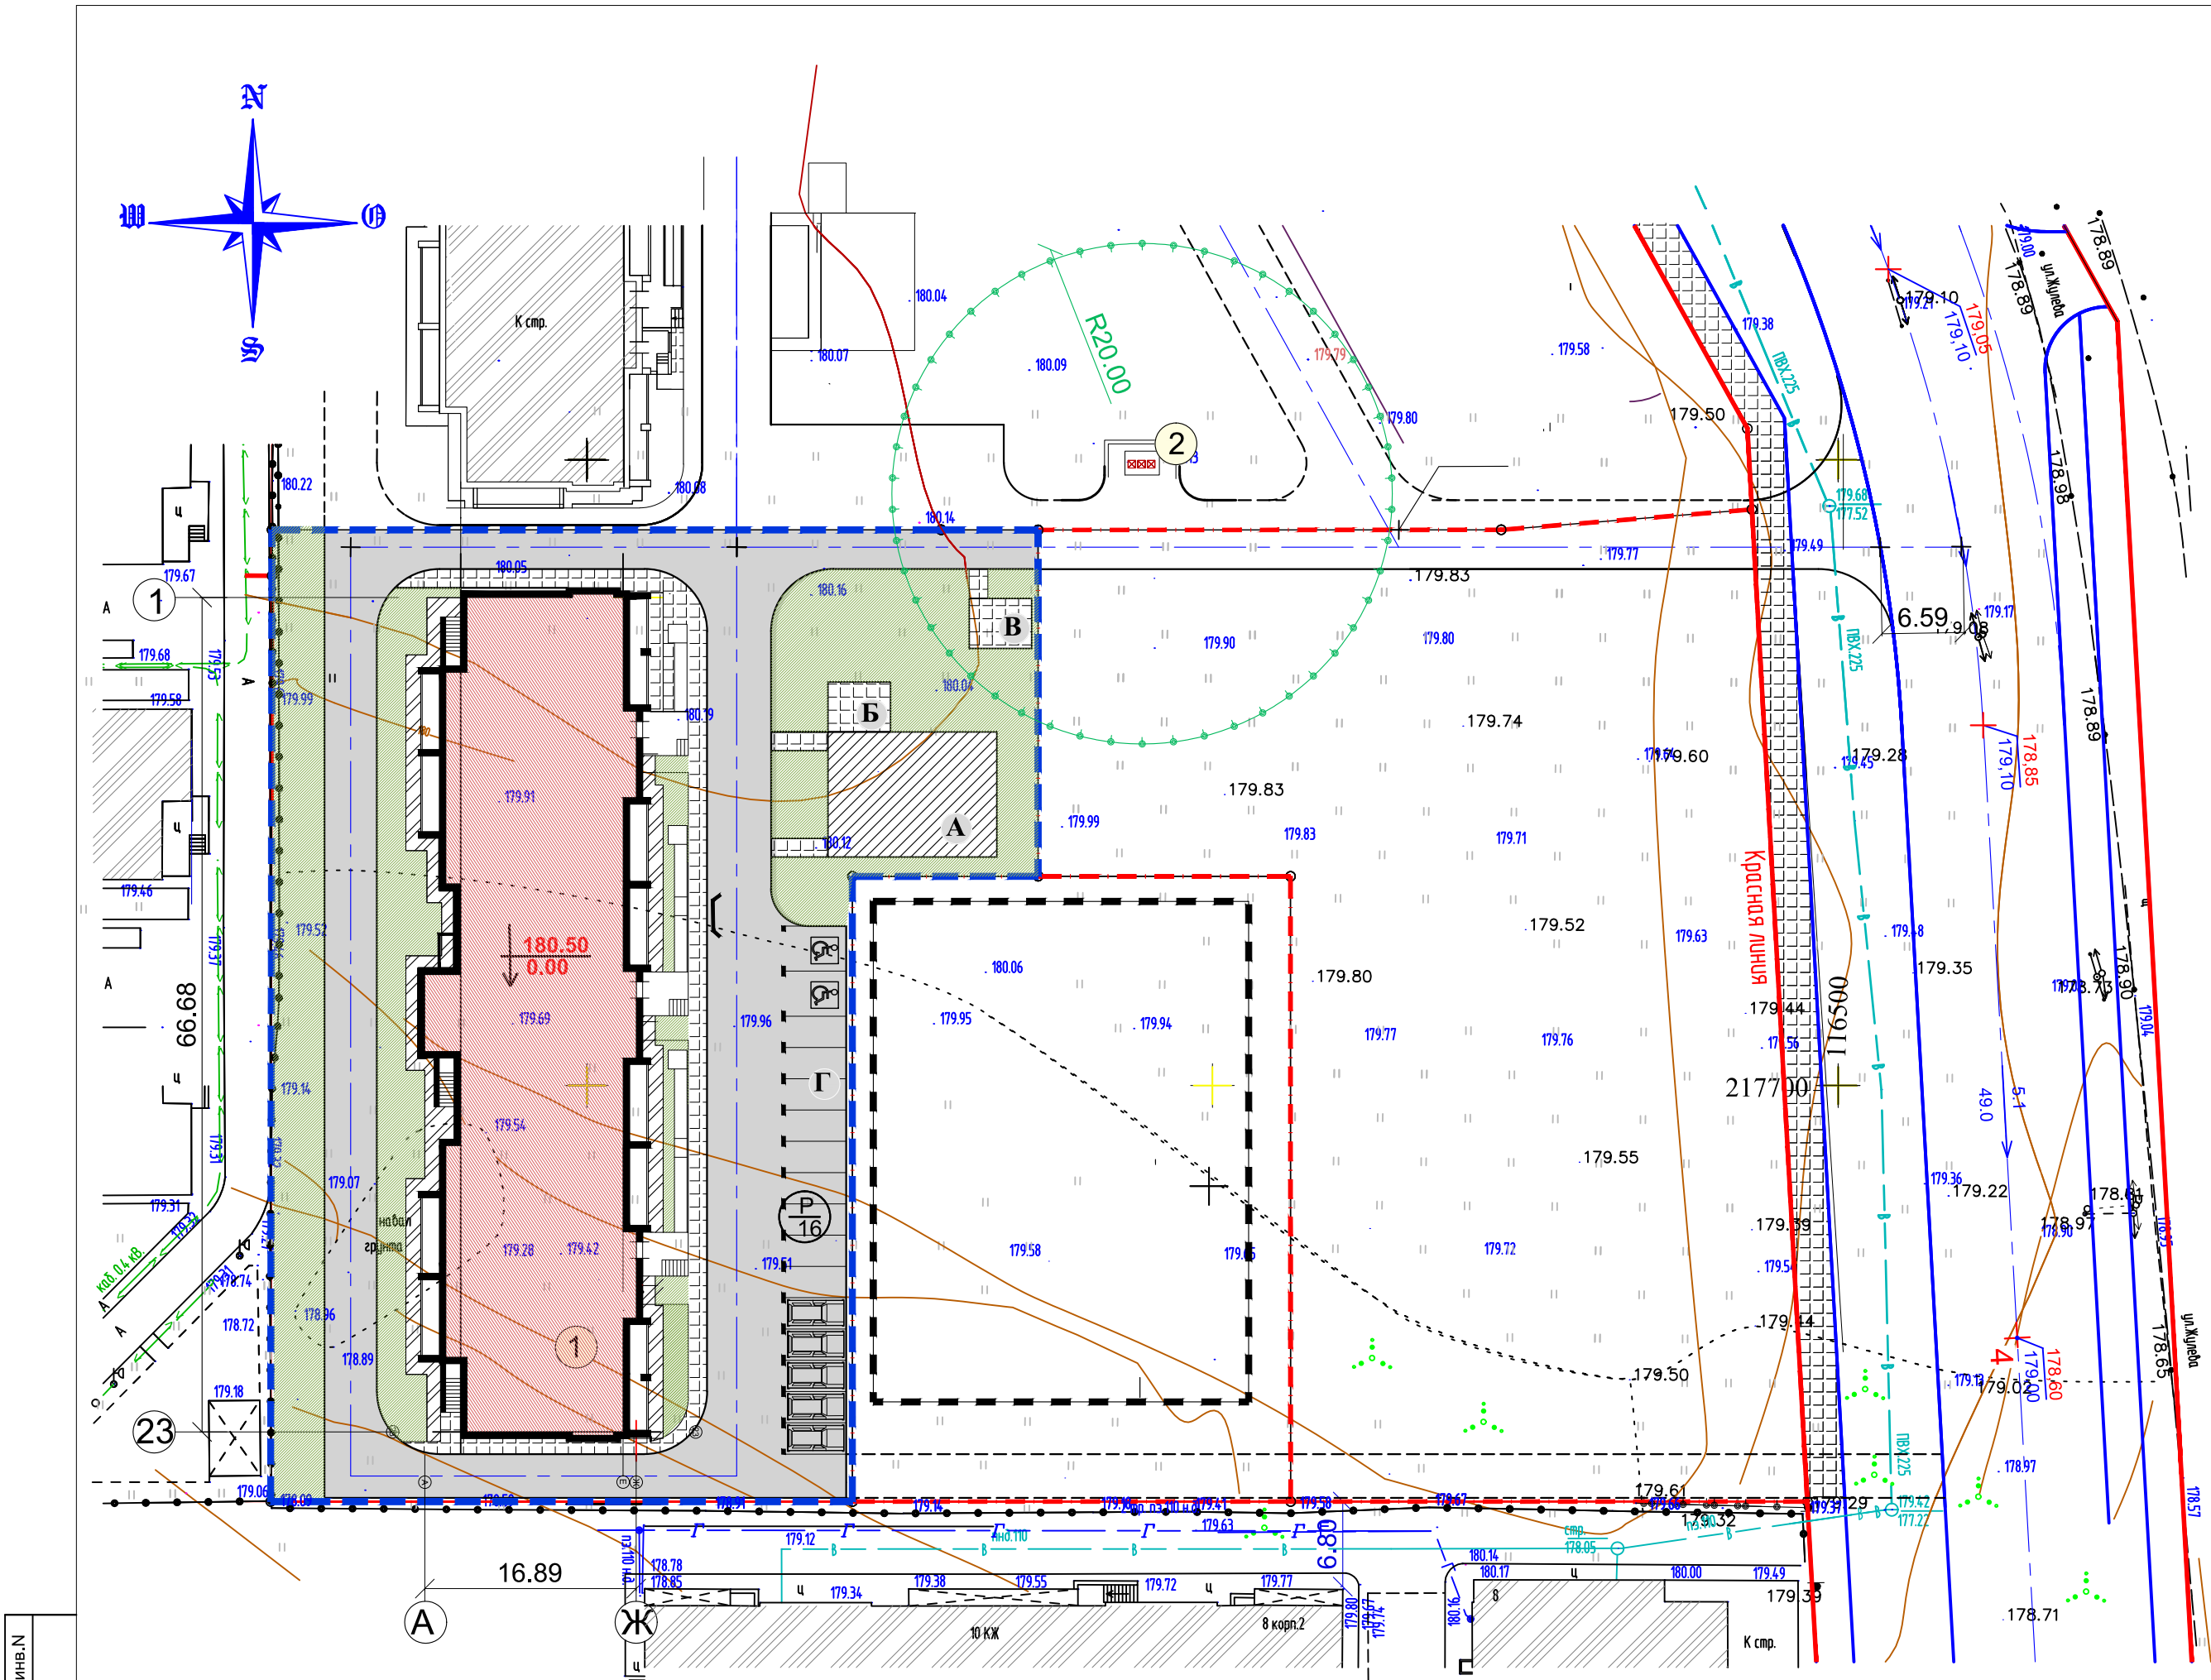

Инов.Н подл.	Подпись и дата	Взам. инв.Н

- Границы участка проектирования
- Существующие здания и сооружения
- Проектируемый 9-этажный жилой дом
- Перспективное строительство
- Место понижения бортового камня

- Асфальтобетонное покрытие проездов проектируемое
- Зона проектируемых зеленых насаждений
- Покрытие тротуаров проектируемое
- Парковочная площадка
- Количество парковочных мест


ВЕДОМОСТЬ ЖИЛЫХ И ОБЩЕСТВЕННЫХ ЗДАНИЙ И СООРУЖЕНИЙ

Номер на плане	Наименование и обозначение	Этажность	Количество		Площадь, м2				Строительный объем, м3	
			Зданий	Квартир		Застройки		Общая площадь		Здания
				Здания	Всего	Здания	Всего	Здания	Всего	
1	9-этажный жилой дом проектируемый	9	1	99		1300,2		7985,1		34840,1
2	Площадка для мусорных контейнеров		1							

РАСЧЕТ ПЛОЩАДОК (проектируемый дом)

Наименование площадок	Кол-во жителей	Удельные размеры м2/чел.	Размеры площадок м2	
			По НПП г. Александров	По проекту
А Площадка для игр детей дошкольного возраста	190 чел.	0,7	133,0	135,0
Б Площадка для отдыха взрослого населения		0,1	19,0	20,0
В Хозяйственная площадка		0,1	19,0	20,0
Г Гостевые площадки для стоянки автотранспорта		0,8	152,0 /22,5м2 =6.75(7) м/м	16 м/м

						343- 20 - ПЗУ				
						Многоквартирный 9-ти этажный жилой дом по адресу: Владимирская область, г. Александров, ул. Жулева (3-я очередь строительства)				
Изм.	Кол.	Лист	№ док.	Подпись	Дата			Стация	Лист	Листов
Директор		Амбурцев						п	3	
ГИП		Амбурцев								
Разработал		Васенкова				План организации земельного участка		000 "ВАШ проект" г. Александров		
						М 1:500				

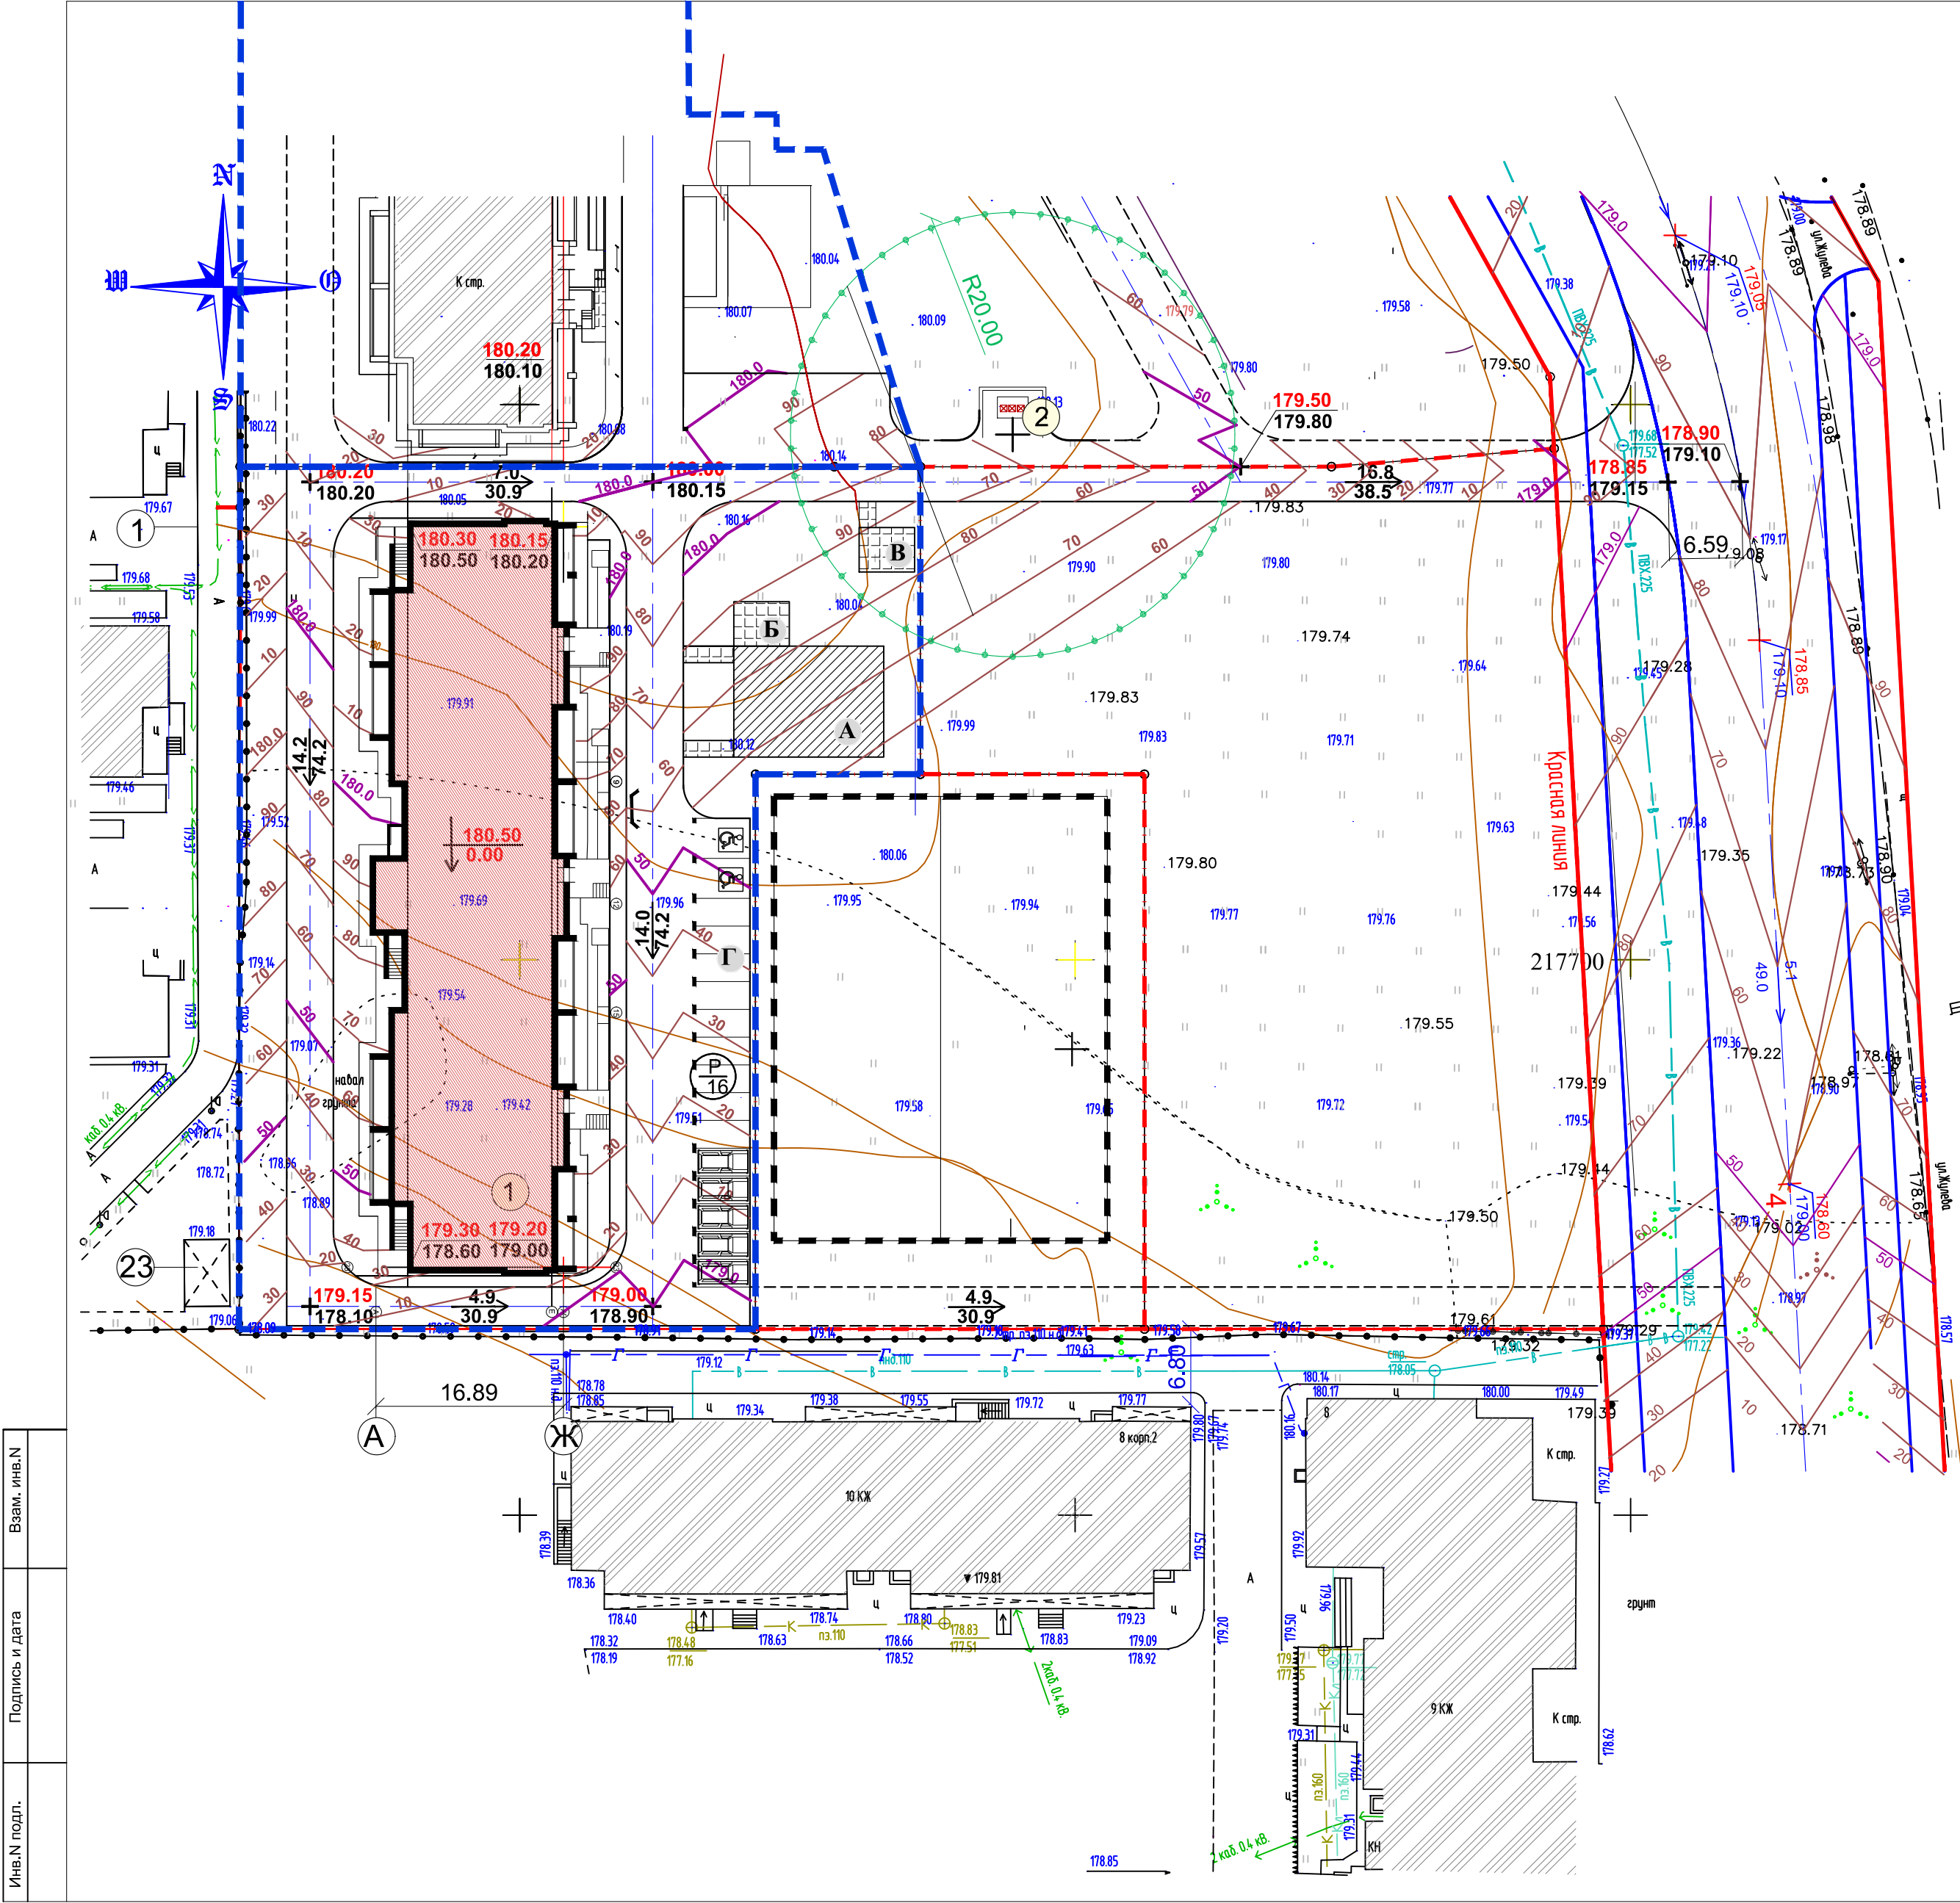

ВЕДОМОСТЬ ЖИЛЫХ И ОБЩЕСТВЕННЫХ ЗДАНИЙ И СООРУЖЕНИЙ


Номер на плане	Наименование и обозначение	Этажность	Количество		Площадь, м2				Строительный объем, м3	
			Зданий	Квартир	Застройки		Общая нормируемая		Здания	Всего
				Зда-ния	Всего	Зда-ния	Всего	Зда-ния		
1	9-этажный жилой дом проектируемый	9	1	99		1300,2		7985,1		34840,1
2	Площадка для мусорных контейнеров		1							

УСЛОВНЫЕ ОБОЗНАЧЕНИЯ

- Границы участка проектирования
- Существующие здания и сооружения
- Перспективное строительство
- Проектируемый 9-этажный жилой дом
- Проектные (красные) отметки рельефа
- Существующие (черные) отметки рельефа
- Проектные (красные) горизонтали.
- Место понижения бортового камня

						343- 20 - ПЗУ				
						Многоквартирный 9-ти этажный жилой дом по адресу: Владимирская область, г. Александров, ул. Жулева (3 очередь строительства)				
Изм.	Кол.	Лист	№ док.	Подпись	Дата			Стадия	Лист	Листов
Директор		Амбурцев						п	3	
ГИП		Амбурцев								
Разработал		Васенкова				План организации рельефа		ООО "ВАШ проект" г. Александров		
						М 1:500				

ПЛАН ЗЕМЛЯНЫХ МАСС

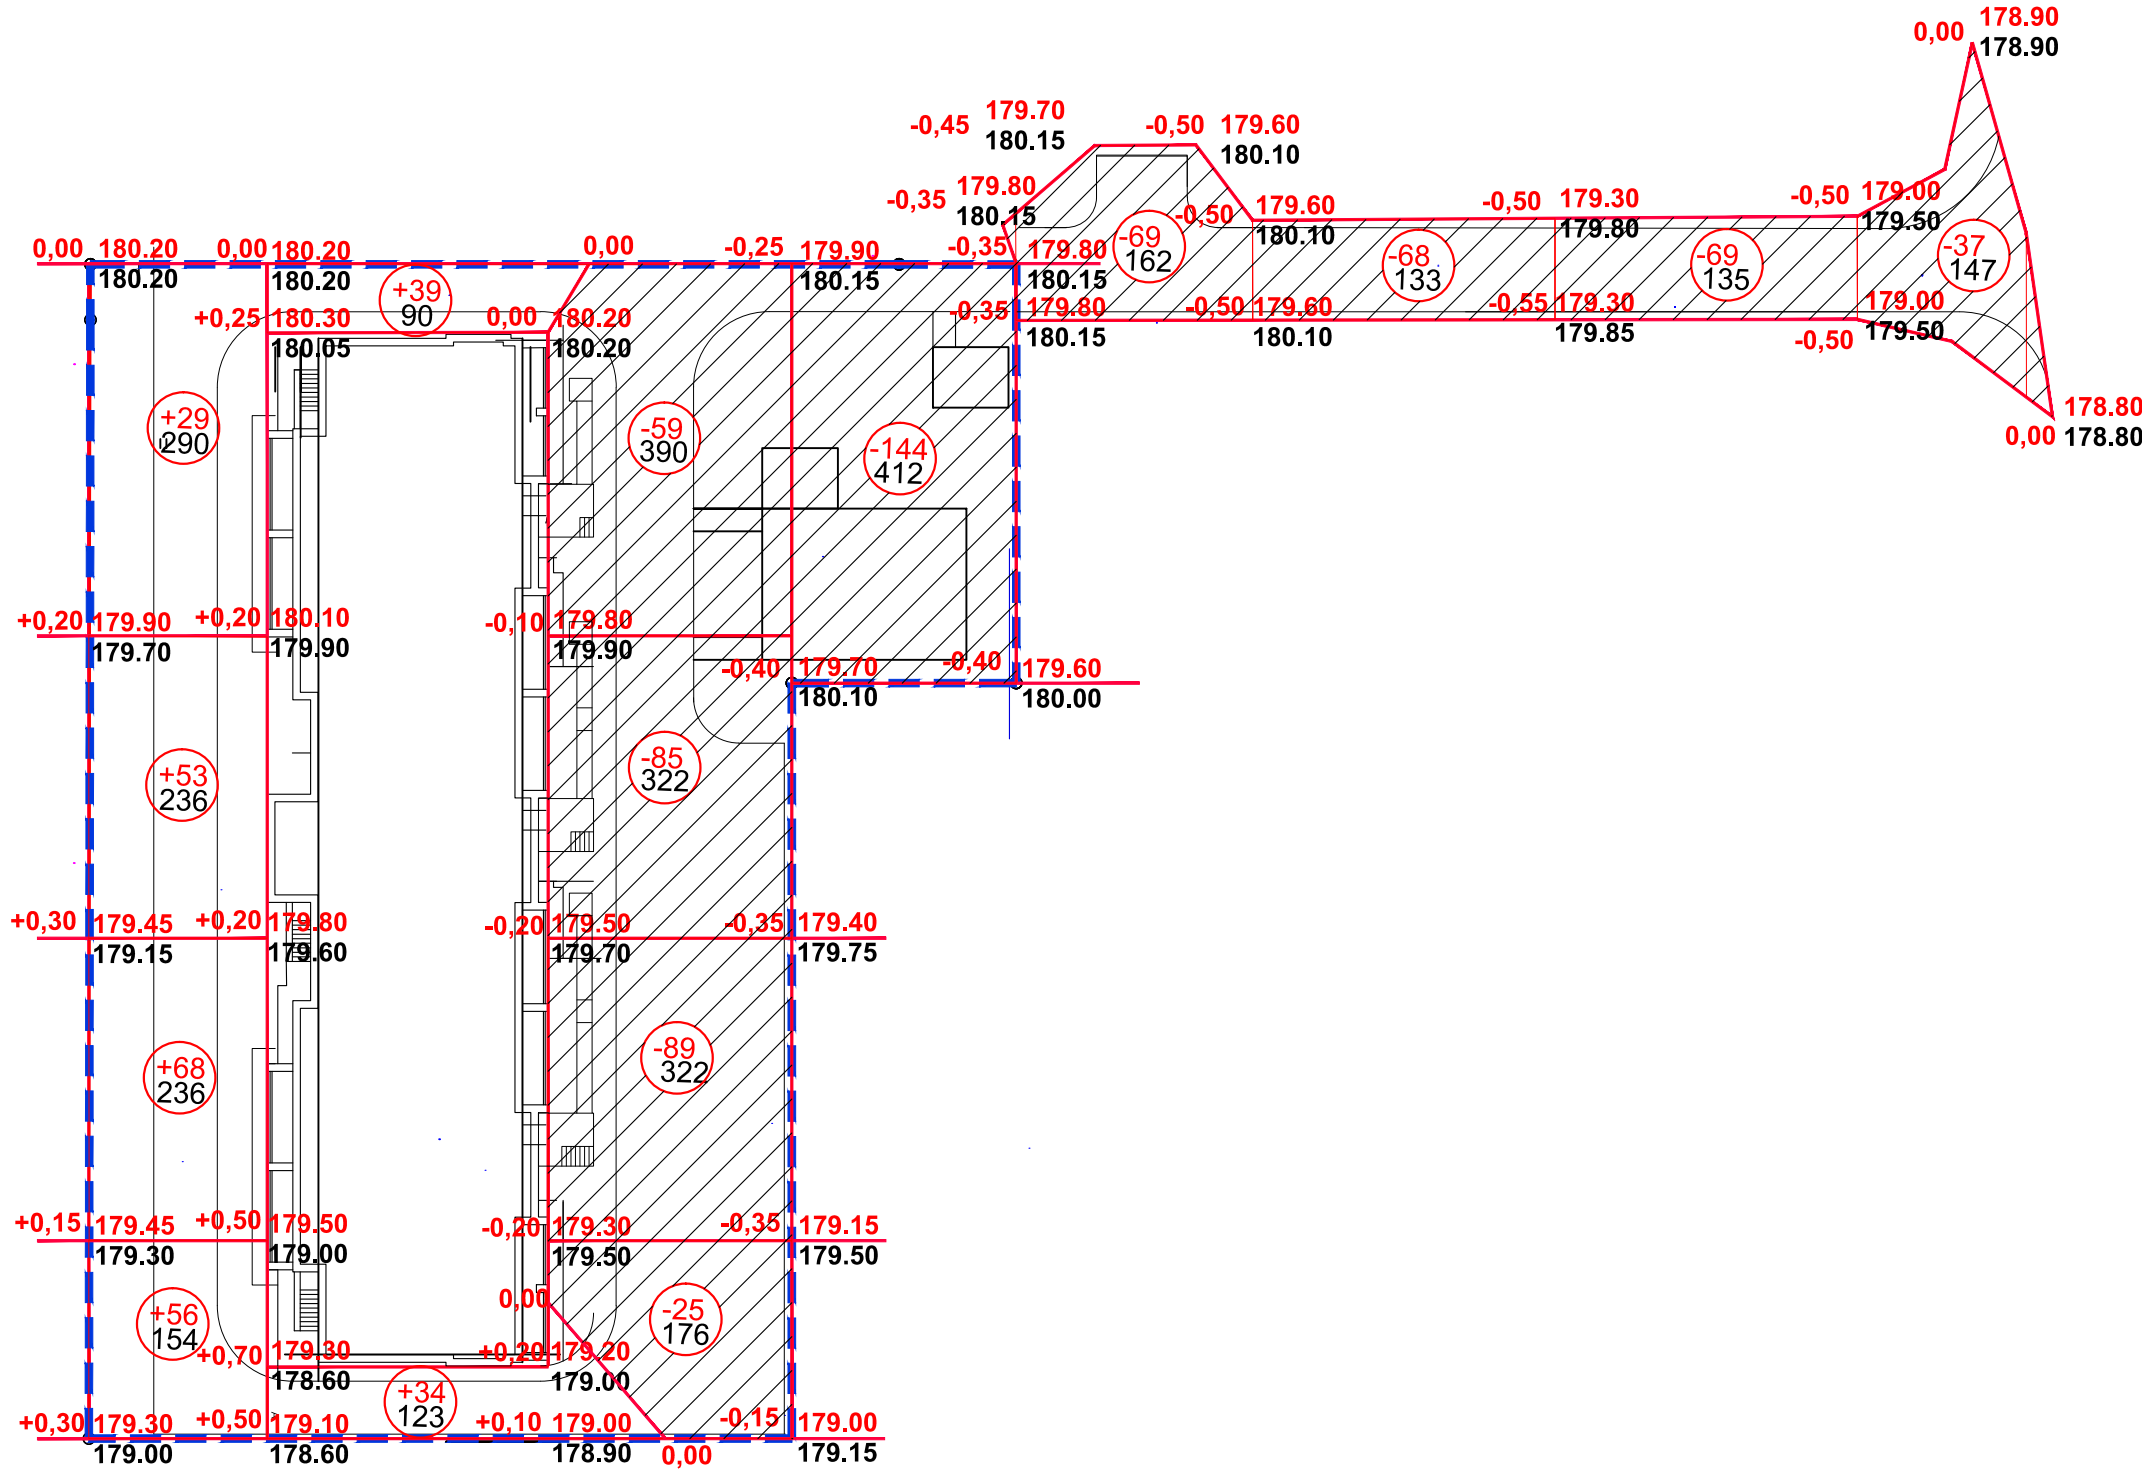

ВЕДОМОСТЬ ОБЪЕМОВ ЗЕМЛЯНЫХ МАСС

Наименование работ и объемов грунта	Количество м3			
	В границах уч-ка		За границами уч-ка	
	Насыпь (+)	Выемка (-)	Насыпь (+)	Выемка (-)
Снятие плодородного грунта (0,3м)		1205,0*		173,0*
Замена плодородного слоя (0,3м)	1205,0		173,0	
1. Грунт планировки территории	279,0	402,0	-	243,0
2. Вытесненный грунт		4312,0		266,0
в т.ч. при устройстве:				
-подземных частей зданий и сооружений,		(3400,0)		
- автодорожных покрытий		(785,0)		(266,0)
-подземных сетей		(7,0)		
- плодородной почвы на участках озеленения (0,2м)		(120,0)		-
4. Поправка на уплотнение грунта	135		17,0	
Всего пригодного грунта:	1490,0	4714,0	190,0	509,0
5. Избыток пригодного грунта	3224,0		319,0	
6. Плодородный грунт, всего		1205,0*		173,0*
В т.ч.				
а) используемый для озеленения территории (0,2м)	120,0*		-	
б) избыток плодородного грунта	1085*,0		173,0*	
7. Итого перерабатываемого грунта	5919,0	5919,0	682,0	682,0

* Плодородный грунт, непригодный для насыпи


Взам. инв.№

Подпись и дата


Инв.№ подл.

Насыпь (+)	+206	+73	-	-	-	-	-	-	-	Всего	+279
Выемка (-)	-	-	-258	-144	-69	-68	-69	-37		Всего	-645


						343-20- ПЗУ			
						Многоквартирный 9-ти этажный жилой дом по адресу: Владимирская область, г. Александров, ул. Жулева (3-я очередь строительства)			
Изм.	Кол.	Лист	№ док.	Подпись	Дата		Стадия	Лист	Листов
Директор	Амбурцев						п	4	
ГИП	Амбурцев								
Разработал	Васенкова					План земляных масс М 1:500	ООО "ВАШ проект" г. Александров		

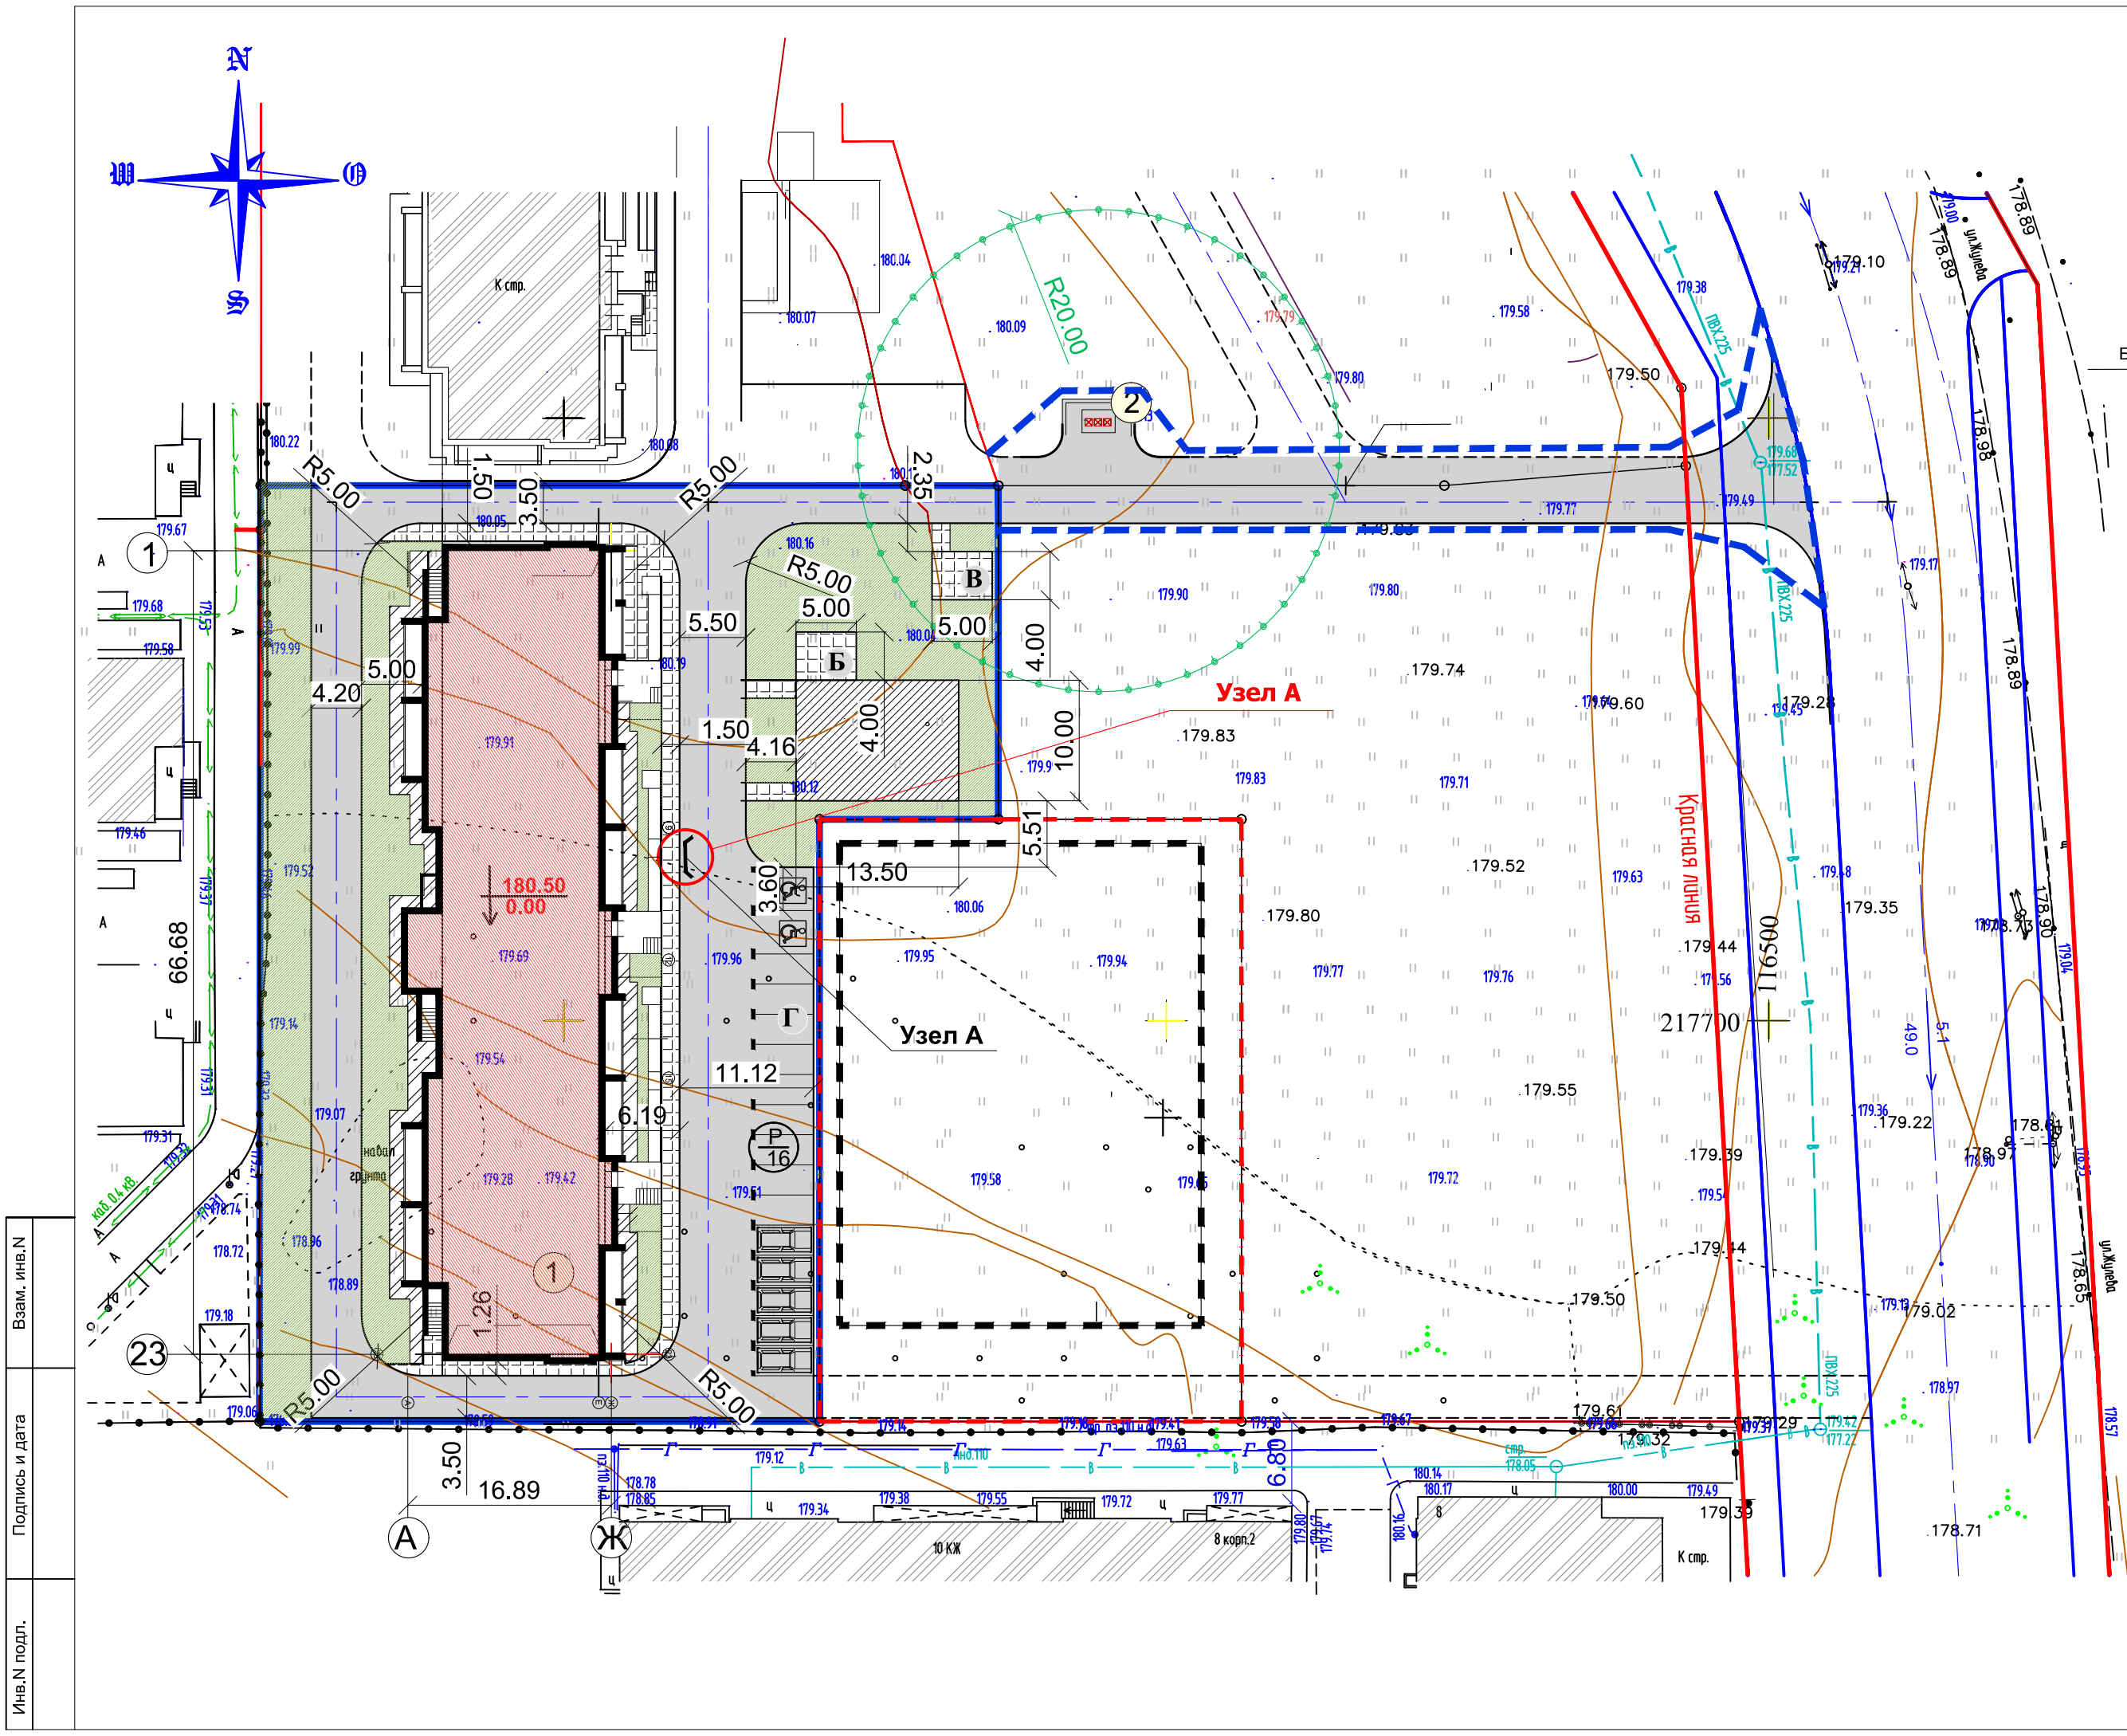

КОНСТРУКЦИИ ДОРОЖНЫХ ОДЕЖД

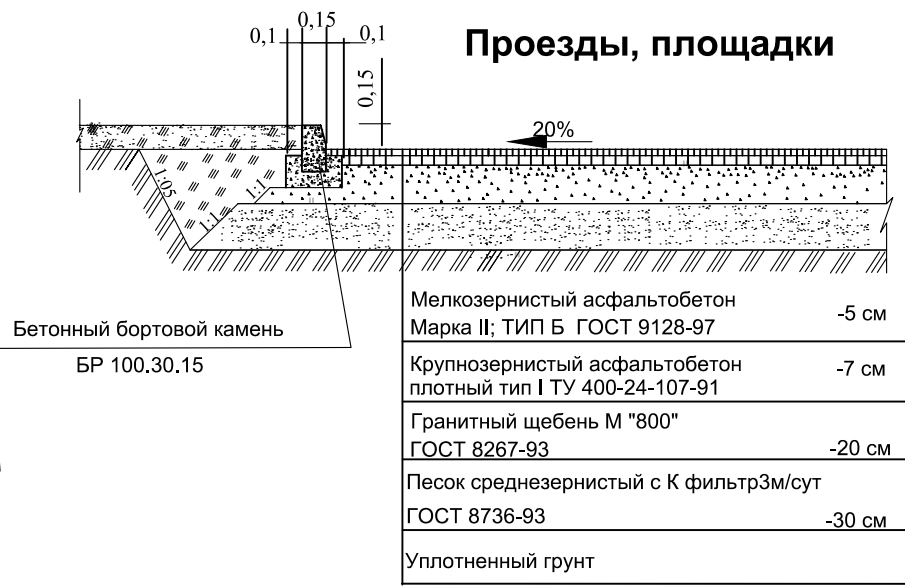


Тротуары, хозплощадки, отмотка

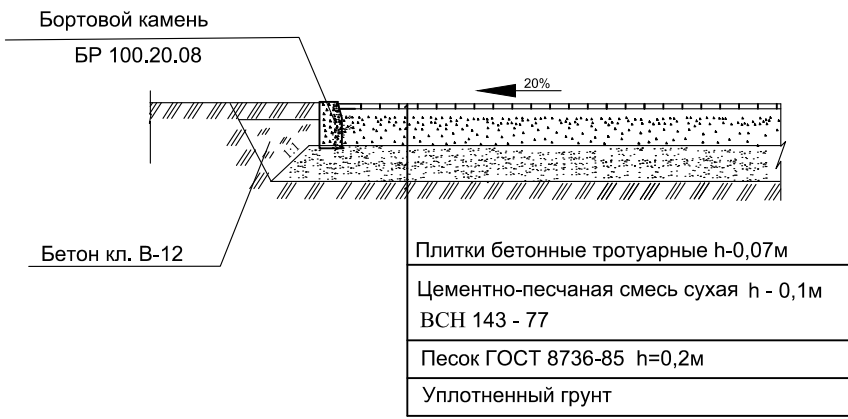

Детские игровые площадки



Узел А

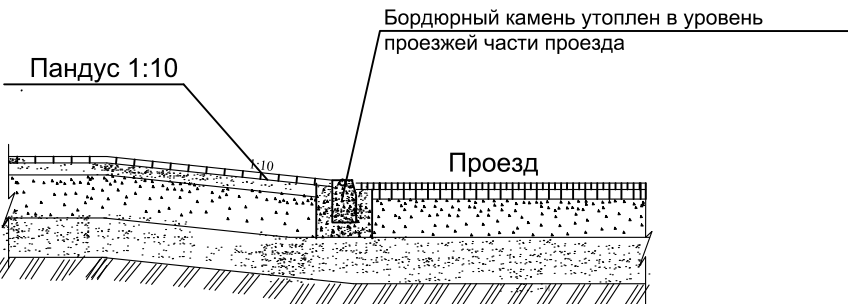


ВЕДОМОСТЬ ОБЪЕМОВ РАБОТ ПО БЛАГОУСТРОЙСТВУ

Наименование	Ед. изм.	Количество		
		В гр. участка	За гр. участка	Всего
Асфальтобетонное покрытие проездов и площадок	м2	1265,7	429,2	1694,9
Бетонный бортовой камень БР100.30.15	м	404,0	139,0	543,0
Покрытие тротуарной плиткой пешеходных дорожек, площадок	м2	266,5	—	
Покрытие отмотки тротуарной плиткой	м2	120,0	—	
Бетонный бортовой камень БР100.20.08	м	137,0	—	
Покрытие оптимальной песчано-гравийной смесью детской площадки	м2	135		
Устройство газона (рулонного) / посевом трав	м2	251/667		
Посадка деревьев	шт.	3		
Посадка кустарников группа / живая изгородь	шт.	4/65		


УСЛОВНЫЕ ОБОЗНАЧЕНИЯ

- Границы участка проектирования
- Участок благоустройства за границами участка проектирования
- Асфальтобетонное покрытие проездов и площадок
- Покрытие пешеходной зоны и площадок тротуарной плиткой
- Покрытие детской площадки оптимальной песчано-гравийной смесью
- Зона проектируемых зеленых насаждений, газоны
- Плиточное покрытие отмотки
- Места понижения бордюрного камня

343- 20 - ПЗУ					
Многоквартирный 9-ти этажный жилой дом по адресу: Владимирская обл., г. Александров, ул. Жулева (3 очередь строительства)					
План проездов, тротуаров, дорожек площадок.				Стадия	Лист
План благоустройства территории М 1:500				п	5
				ООО "ВАШ проект" г. Александров	

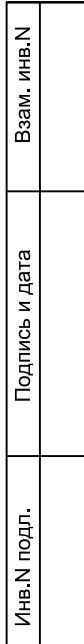

							343- 20 - ПЗУ			
п							Многоквартирный 9-ти этажный жилой дом по адресу: Владимирская обл., г. Александров, ул. Жулева (2 очередь строительства)			
Изм.	Кол.	Лист	№ док.	Подпись	Дата		Стадия	Лист	Листов	
Директор		Амбурцев				План озеленения и расположения малых архитектурных форм.	п	6		
ГИП		Амбурцев								
Разработал		Васенкова				План благоустройства территории		ООО "ВАШ проект" г. Александров		
						M 1:500				

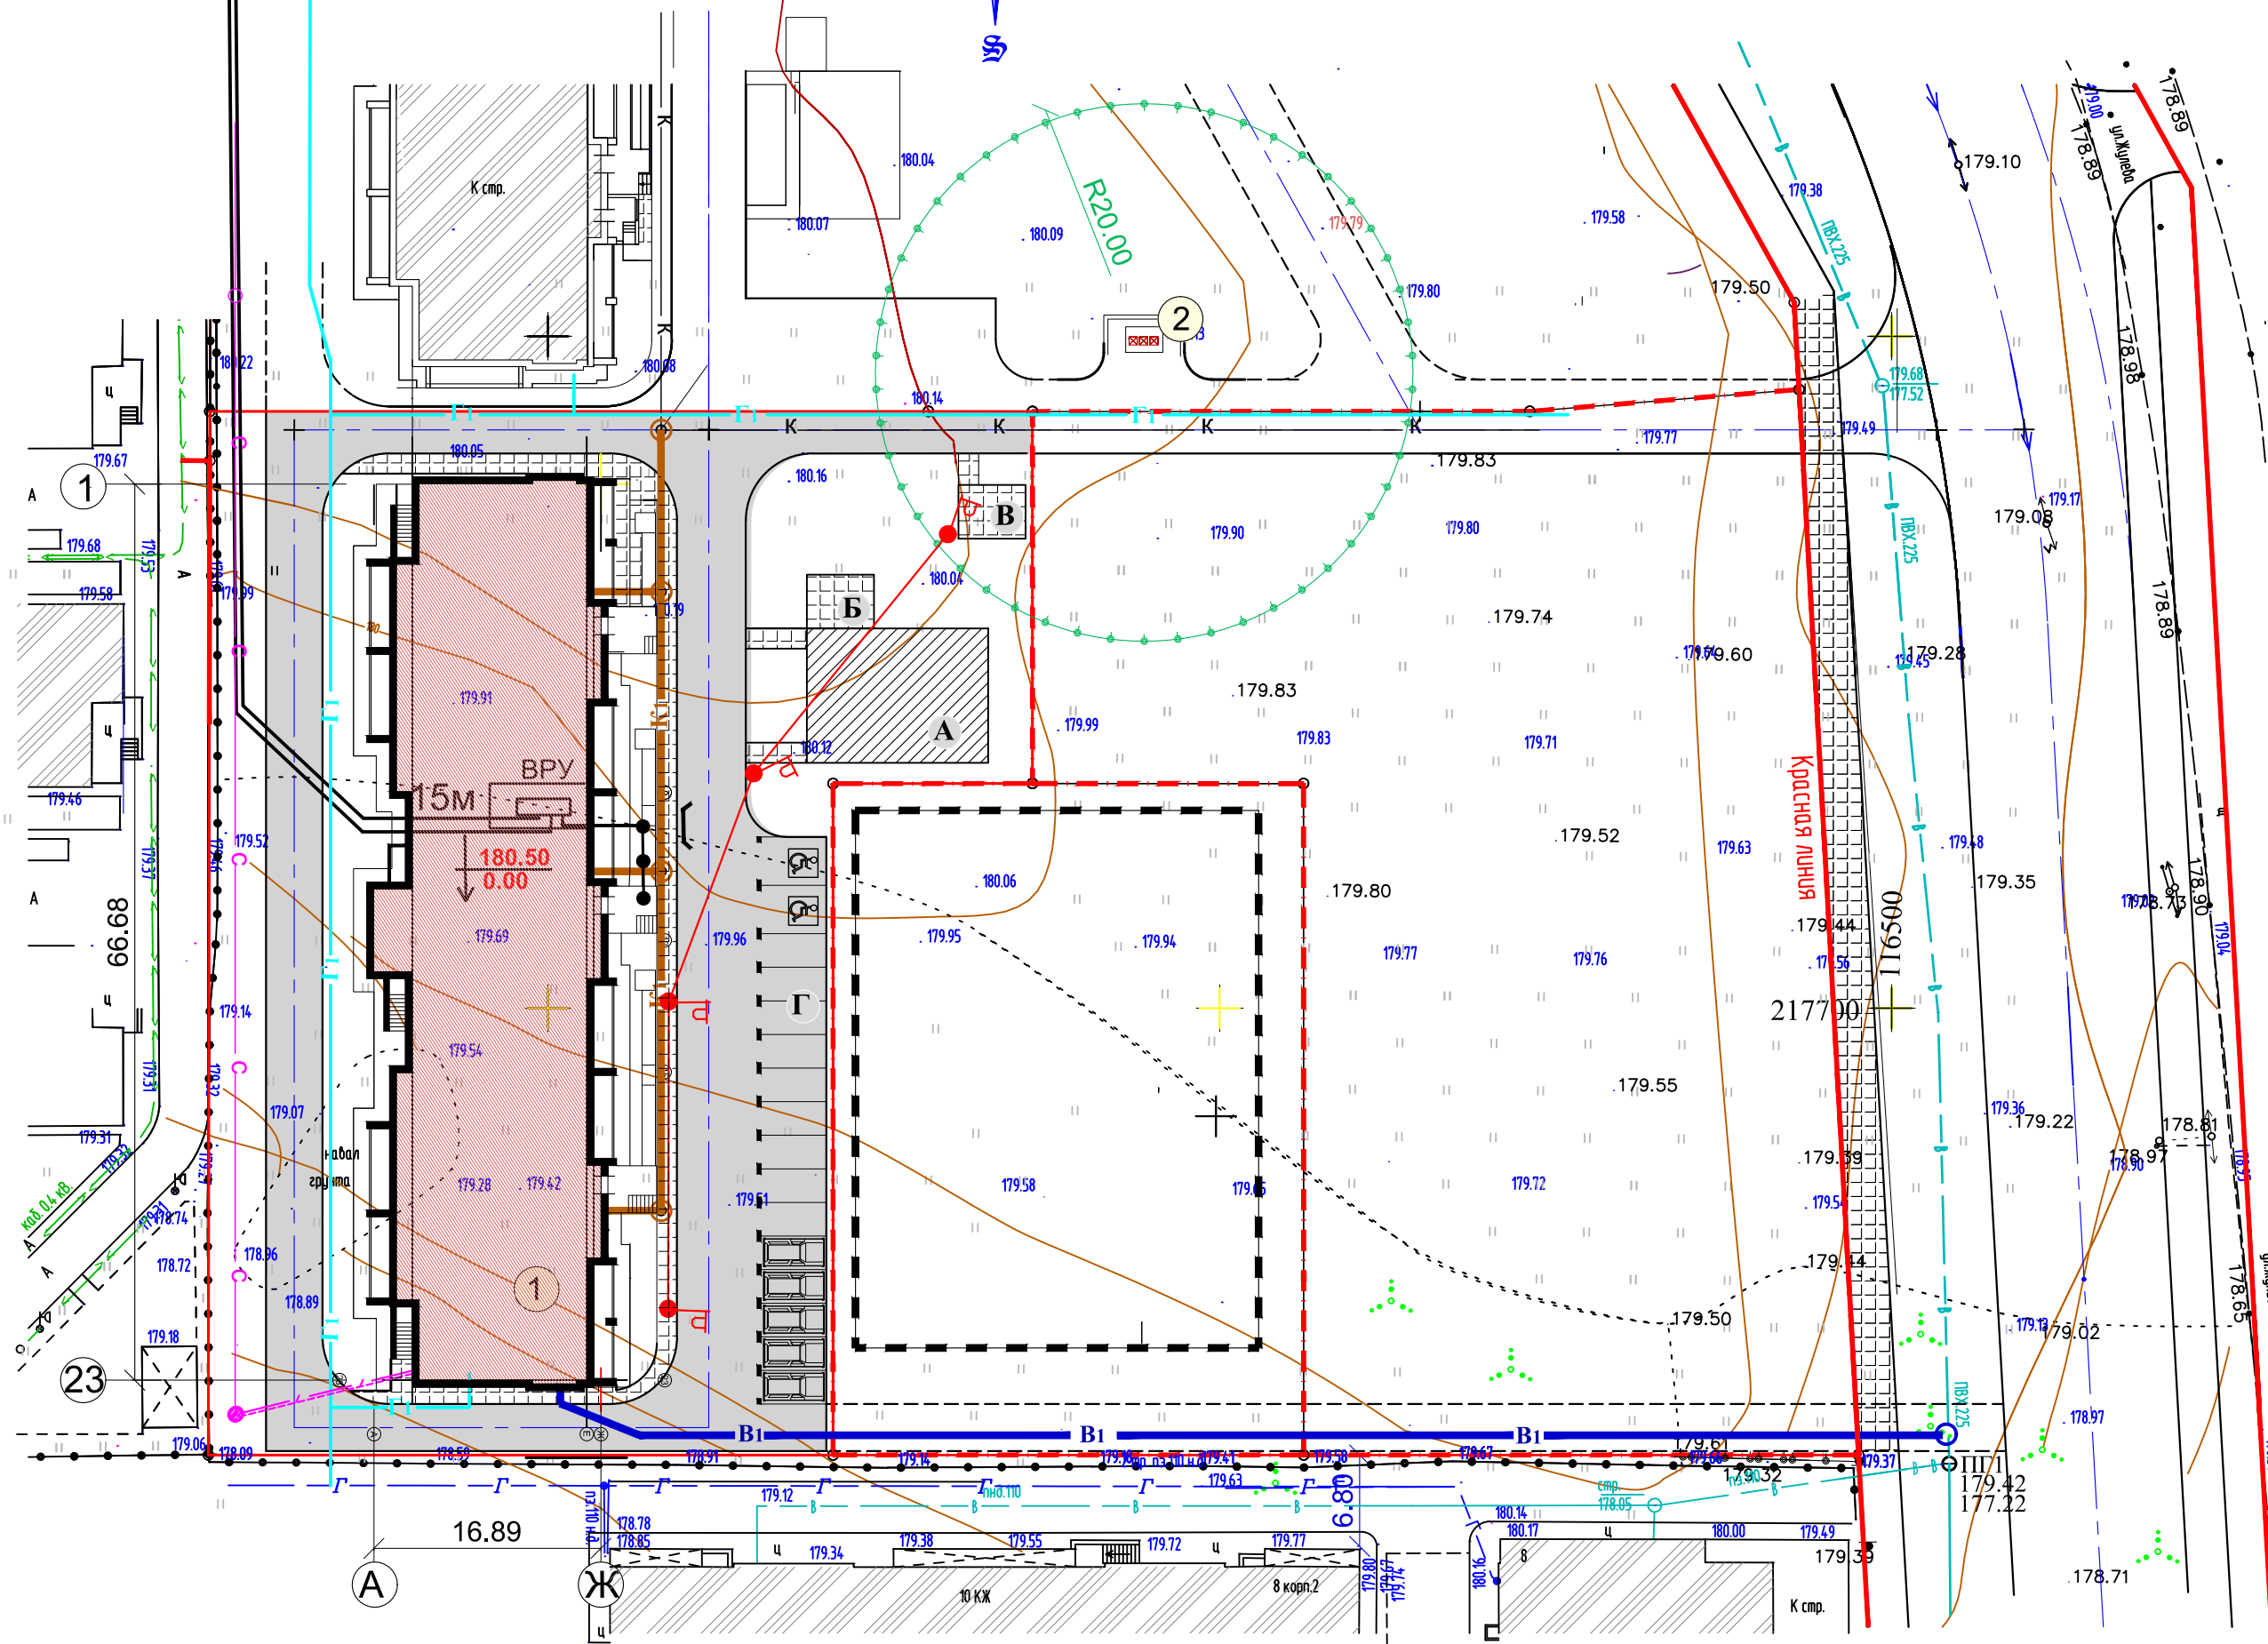[illegible]

	- Кадастровые границы участка
	- Существующие здания и сооружения
	- Проектируемый 9-этажный жилой дом
	- Водопровод проектируемый
	- Хозяйственно-бытовая канализация проектируемая
	- Газопровод низкого давления проектируемый
	- КЛ-0,4кВ проектируемая
	- Заземляющее устройство
	- Устанавливаемая ж.б. опора со светильником
	- Кабель слаботочных устройств

п						343- 20 - ПЗУ			
						Многоквартирный 9-ти этажный жилой дом по адресу: Владимирская область, г. Александров, ул. Жулева (3-я очередь строительства)			
Изм.	Кол.	Лист	№ док.	Подпись	Дата		Стадия	Лист	Листов
Директор		Амбурцев					п	7	
ГИП		Амбурцев							
Разработал		Васенкова				Сводный план инженерных сетей	ООО "ВАШ проект" г. Александров		
							М 1:500		